



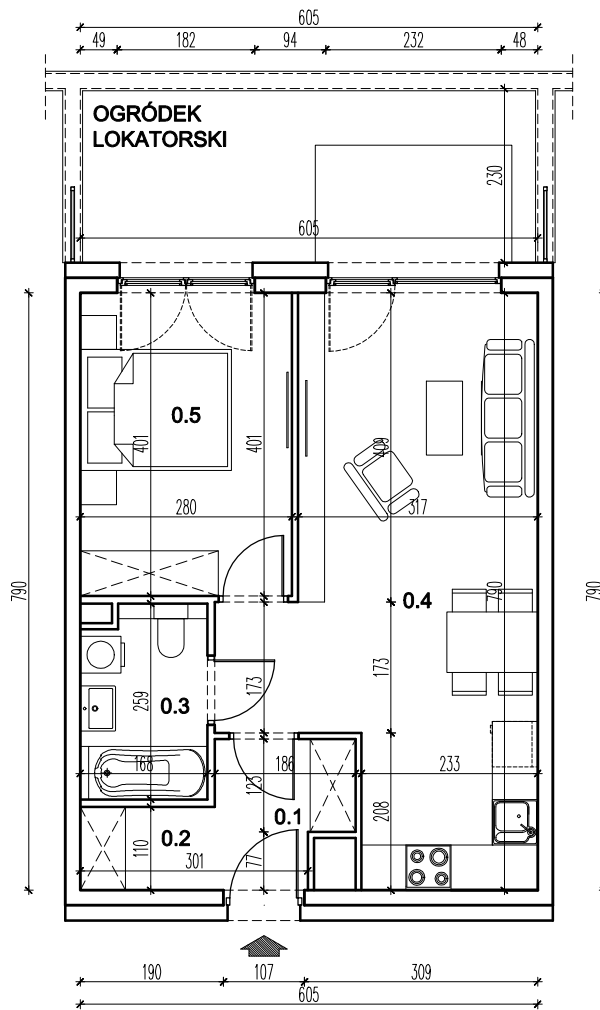

# DDS Development

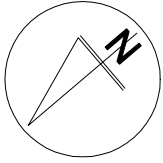

| LOKAL MIESZKALNY 3 |                       |                     |
|--------------------|-----------------------|---------------------|
| nr                 | nazwa                 | pow. m <sup>2</sup> |
| 0.1                | WIATROŁAP             | 3,22                |
| 0.2                | GARDEROBA             | 1,91                |
| 0.3                | ŁAZIENKA              | 4,15                |
| 0.4                | POKÓJ Z ANEKSEM KUCH. | 25,00               |
| 0.5                | POKÓJ                 | 11,13               |
| SUMA               |                       | 45,41               |

LOKAL MIESZKALNY 3, RZUT PARTERU, SKALA 1:100

DDS DEVELOPMENT Sp. z o.o. 3 Sp.k., UL.ŁUŻYCKA 71, 30-693 KRAKÓW  
tel:12 294 88 74, 501 355 405, e-mail: