

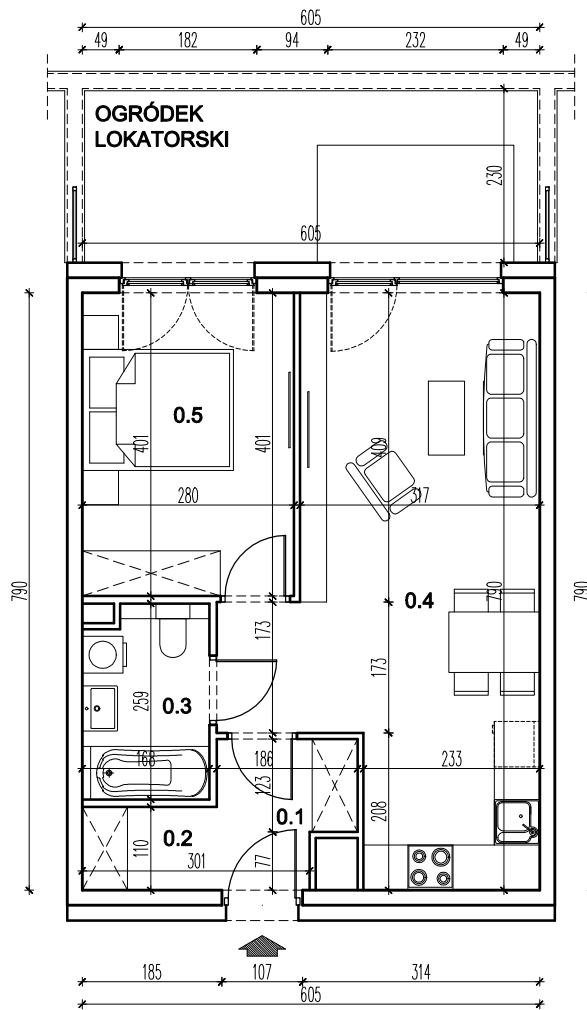


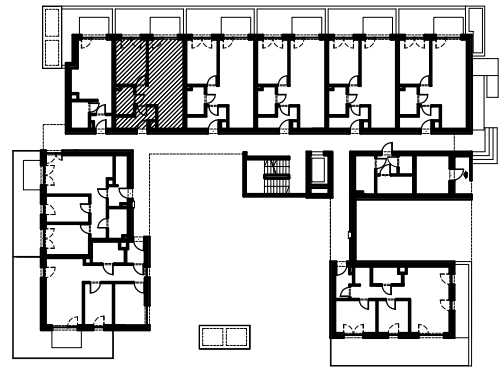

# DDS Development

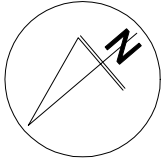

LOKAL MIESZKALNY 5		
nr	nazwa	pow. m <sup>2</sup>
0.1	WIATROŁAP	3,21
0.2	GARDEROBA	1,91
0.3	ŁAZIENKA	4,15
0.4	POKÓJ Z ANEKSEM KUCH.	25,00
0.5	POKÓJ	11,13
SUMA		45,40

LOKAL MIESZKALNY 5, RZUT PARTERU, SKALA 1:100

DDS DEVELOPMENT Sp. z o.o. 3 Sp.k., UL.ŁUŻYCKA 71, 30-693 KRAKÓW  
tel:12 294 88 74, 501 355 405, e-mail: