

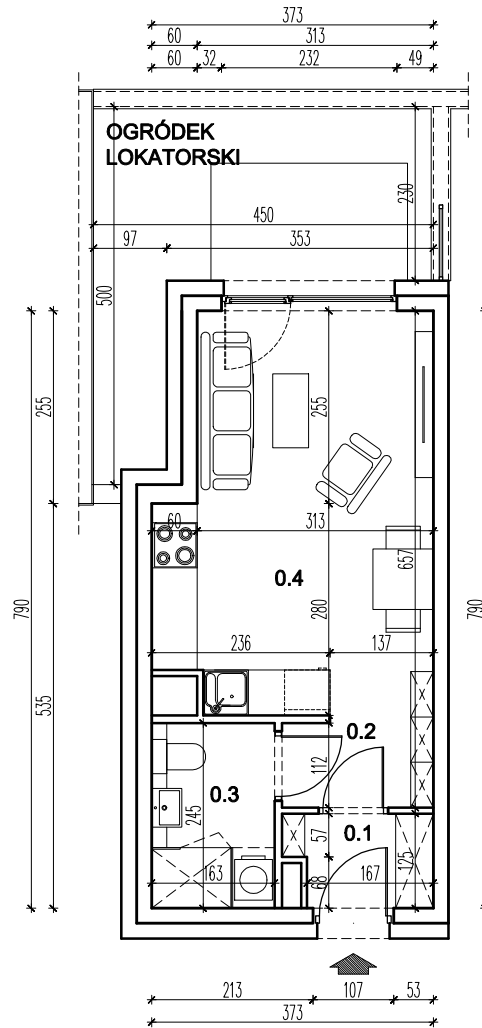


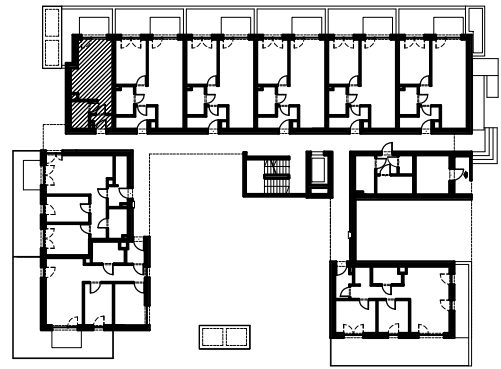

# DDS Development

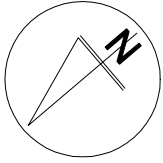

LOKAL MIESZKALNY 6		
nr	nazwa	pow. m <sup>2</sup>
0.1	WIATROŁAP	2,24
0.2	PRZEDPOKÓJ	2,36
0.3	ŁAZIENKA	3,92
0.4	POKÓJ Z ANEKSEM KUCH.	17,79
SUMA		26,31

LOKAL MIESZKALNY 6, RZUT PARTERU, SKALA 1:100

DDS DEVELOPMENT Sp. z o.o. 3 Sp.k., UL.ŁUŻYCKA 71, 30-693 KRAKÓW  
tel:12 294 88 74, 501 355 405, e-mail: