

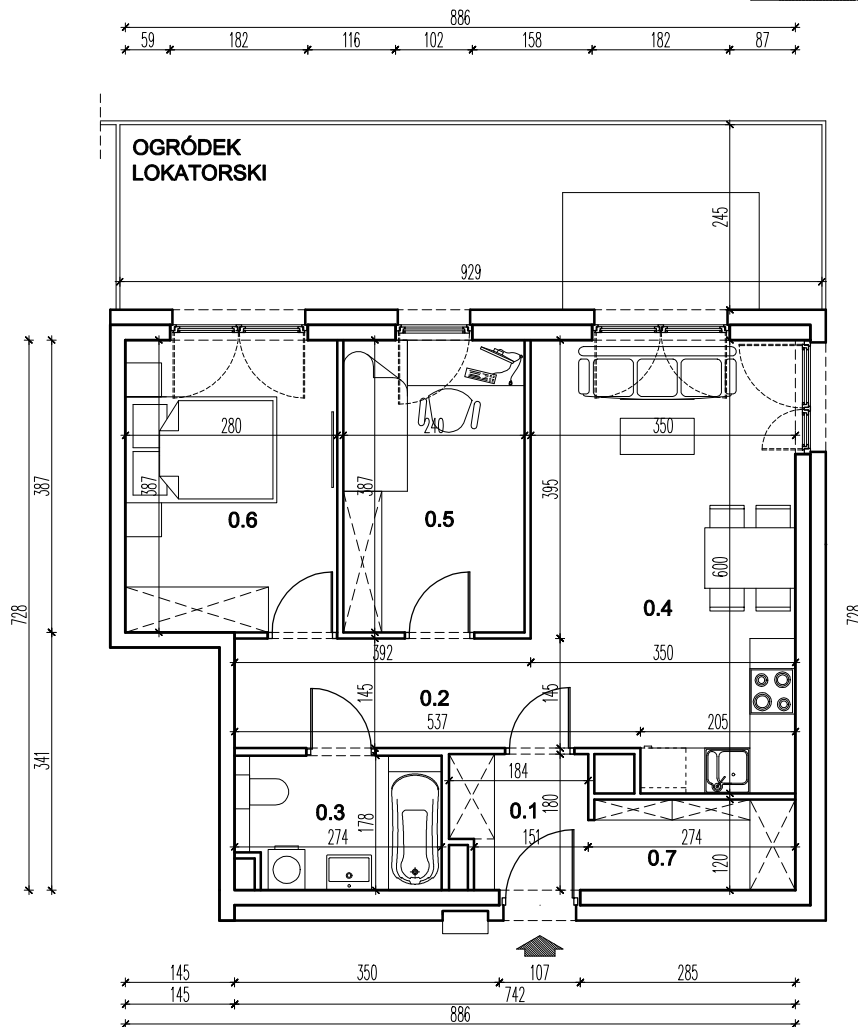


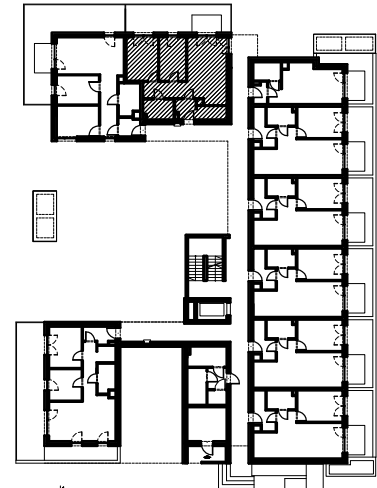

DDS Development

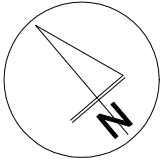

LOKAL MIESZKALNY 7		
nr	nazwa	pow. m ²
0.1	WIATROŁAP	3,06
0.2	PRZEDPOKÓJ	5,66
0.3	ŁAZIENKA	4,64
0.4	POKÓJ Z ANEKSEM KUCH.	19,97
0.5	POKÓJ	9,24
0.6	POKÓJ	10,70
0.7	GARDEROBA	3,21
SUMA		56,48

LOKAL MIESZKALNY 7, RZUT PARTERU, SKALA 1:100

DDS DEVELOPMENT Sp. z o.o. 3 Sp.k., UL.ŁUŻYCKA 71, 30-693 KRAKÓW
tel:12 294 88 74, 501 355 405, e-mail: