

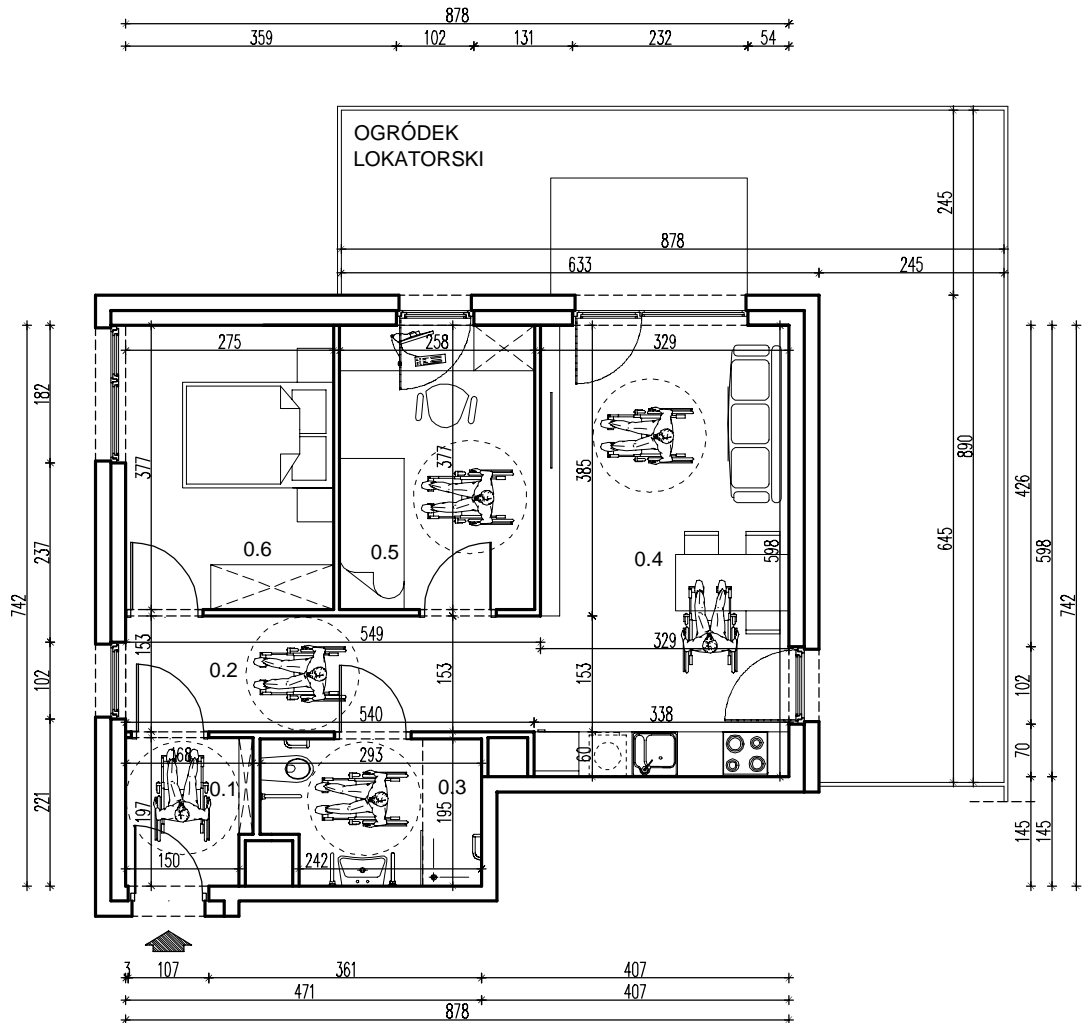


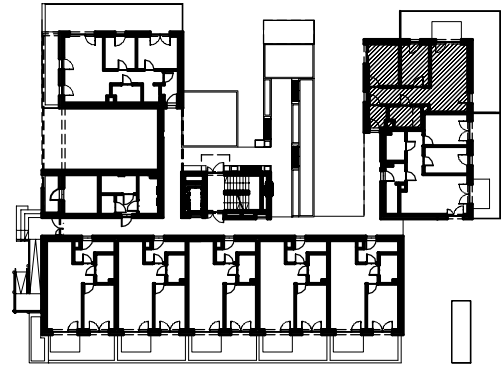

# DDS Development

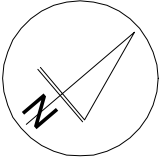

LOKAL MIESZKALNY 8		
nr	nazwa	pow. m <sup>2</sup>
0.1	WIATROŁAP	3,12
0.2	PRZEDPOKÓJ	8,38
0.3	ŁAZIENKA	5,29
0.4	POKÓJ Z ANEKSEM KUCH.	19,49
0.5	POKÓJ	9,67
0.6	POKÓJ	10,25
SUMA		56,20

LOKAL MIESZKALNY 8, RZUT PARTERU, SKALA 1:100

DDS DEVELOPMENT Sp. z o.o. 3 Sp.k., UL.ŁUŻYCKA 71, 30-693 KRAKÓW  
tel:12 294 88 74, 501 355 405, e-mail: