

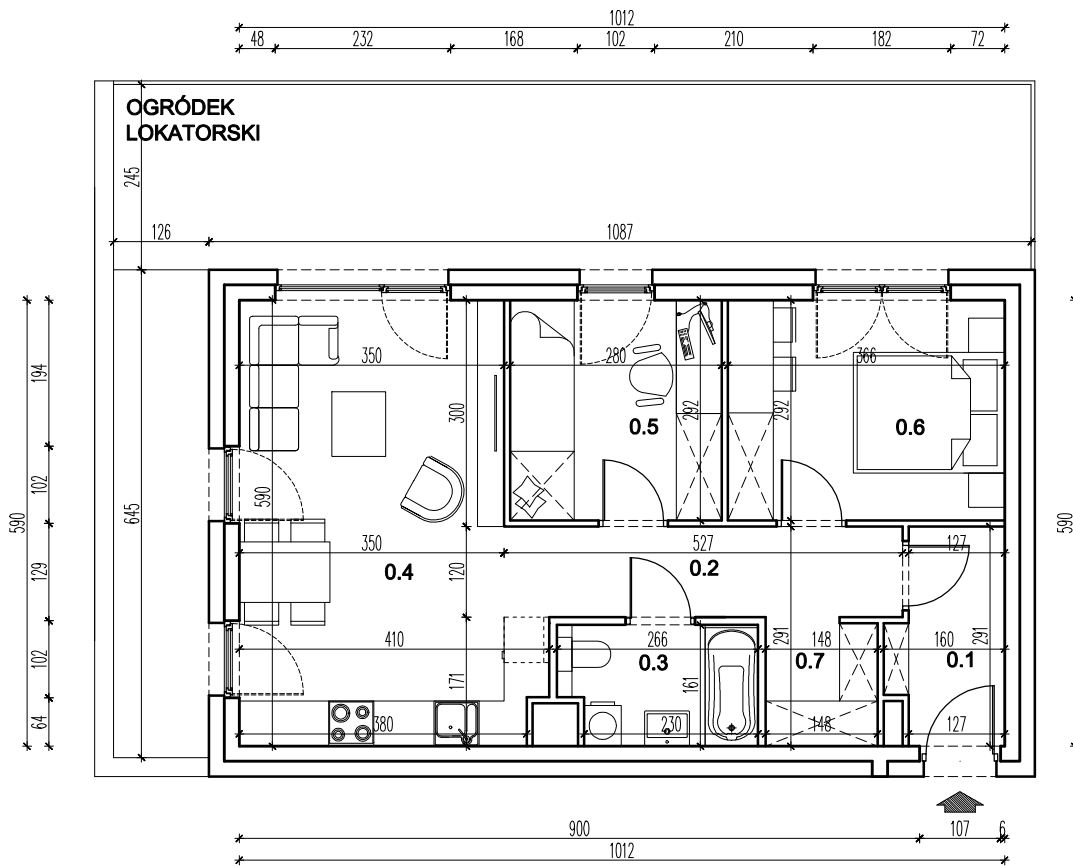


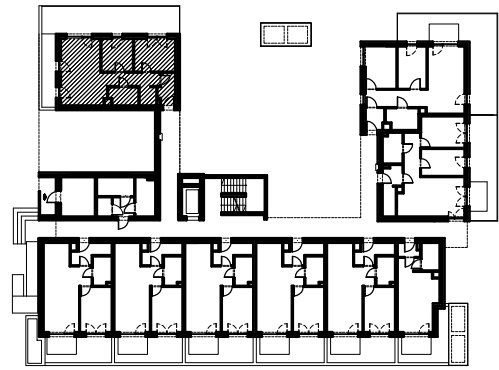

DDS Development

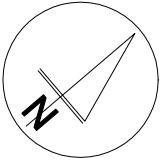

LOKAL MIESZKALNY 9		
nr	nazwa	pow. m ²
0.1	WIATROŁAP	3,94
0.2	PRZEDPOKÓJ	5,61
0.3	ŁAZIENKA	4,00
0.4	POKÓJ Z ANEKSEM KUCH.	22,00
0.5	POKÓJ	8,12
0.6	POKÓJ	10,57
0.7	GARDEROBA	2,38
SUMA		56,62

LOKAL MIESZKALNY 9, RZUT PARTERU, SKALA 1:100

DDS DEVELOPMENT Sp. z o.o. 3 Sp.k., UL.ŁUŻYCKA 71, 30-693 KRAKÓW
tel:12 294 88 74, 501 355 405, e-mail: